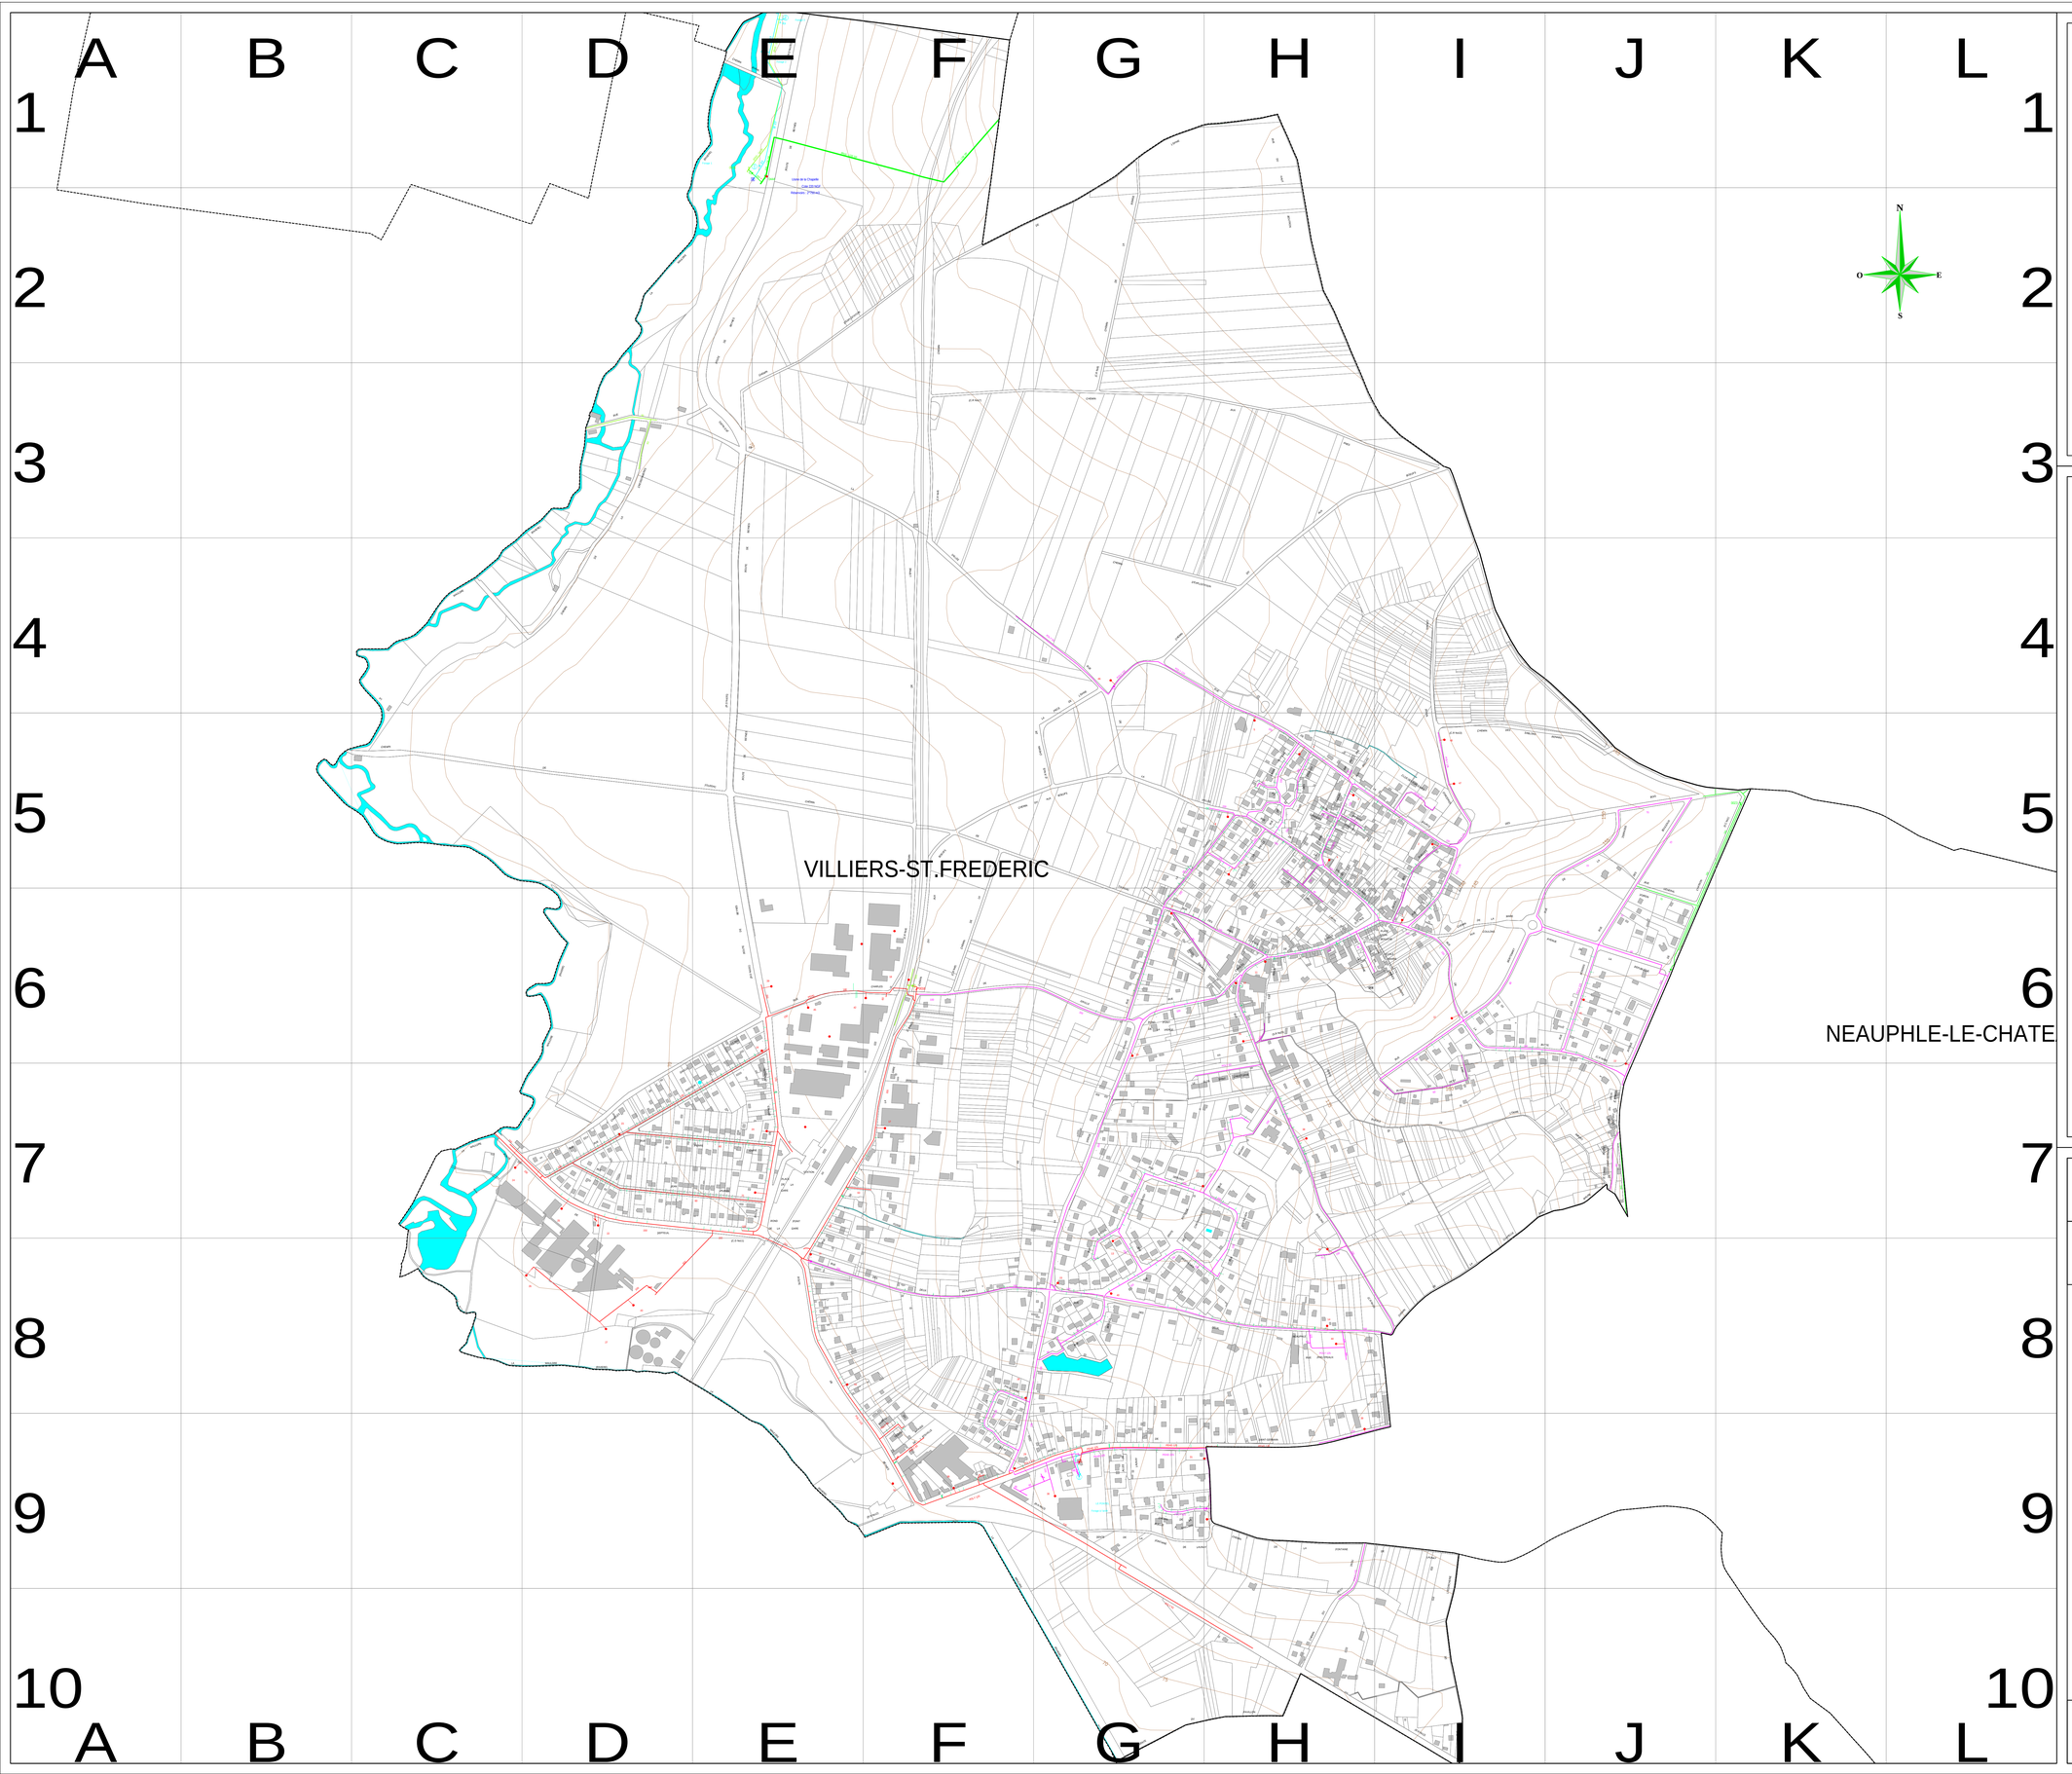

Légende canalisations

PUITS, FORAGE		VANNE OUVERTE	
STATION DE POMPAGE		VANNE FERMEE	
STATION DE TRAITEMENT		CHANGEMENT DE DIAMETRE	
RESERVOIR AU SOL ou SEMI-ENTERRE		VIDANGE, VENTOUSE	
STABILISATEUR DE PRESSION		BOUCHE DE LAVAGE et D'ARROSAGE	
CLAPET		POTEAU D'INCENDIE	
BORNE DE PUISAGE		BOUCHE D'INCENDIE	
COMPTEUR / DEBIMETRE			
POINTS DE CHLORATION	CL		

Etages de pressions : Syndicat de la Mauldre Moyenne

La Chapelle TP220		Villiers Saint Frédéric - Le Pontel	
Neauphle le Chateau - Le Bourg TP199		Réseau d'eau brute	
Villiers Saint Frédéric - Réseau détendu CP119.5		Réseau Hors Contrat	

Légende du plan

LIMITE DE COMMUNE

COURBE DE NIVEAU

VILLIERS-ST.FREDERIC

ANGRY (CODE D')..... H05
ANGRY (PHYSIDE D')..... H05
ANGRY (RUE D')..... H05
AVES (CHEMIN AUX)..... F03-I03
BAS (RUE DU)..... I07-H08
BERLIOZ (RUE)..... G08
BETHES (ROUTE DE)..... E01-F09
BICS (RUE DES)..... I04-K05
BOULEAUX (RUE DES)..... J05-J06
BUTTE (RUE DE LA)..... I06-J07
CHAPELLE SAINT MAURE (CHEMIN DE LA)..... J08
CHARLES DE GAULLE (RUE)..... C07-I06
CHATAIGNERIES (SENTE PIETONNE DES)..... G07-G08
CHATRON (AVENUE DU)..... J05-K05
CHENIL (SENTE DU)..... H05-H06
CHOPIN (RUE)..... G07-G08
CLOS SACAVIN (SENTE DU)..... G06-H06
CREUX (CHEMIN CREUX DE LA)..... C04-D04
CROIX BLANCHE (RUE DE LA)..... H07
DAUPHINE (RUE)..... G07-G08
DEUX NEAUPHLE (RUE DES)..... E08-I08
DIT AUX BOEUFS (CHEMIN)..... F05-I03
ECOLES (SENTE DES)..... H06
ECOMOMOSE (RUE DE L')..... I09-I10
EPINE (CHEMIN DE L')..... F02-H01
ERABLES (ALLEE DES)..... H05
EXPLOITATION (CHEMIN D')..... E02-H04
FERME (COURS DE LA)..... H04-I06
FONTAINE DE LAUNAY (CHEMIN DE LA)..... H09-I09
FONTAINE DE LAUNAY (SENTE DE LA)..... G09-H09
FORGERIES (CHEMIN DES)..... I04-J05
FORGERIES (CLOS DES)..... I06
FOUR (RUE DU)..... G07
GARE (RUE DE LA)..... E07-K07
GENERAL VEDRON (RUE)..... J05-J06
GRANDS SABLONS (CHEMIN DES)..... H08-I06
HAUT BOUTRON (RUE DU)..... H01-H05
JEAN JAURES (RUE)..... D07-E07
LAUNAY (ALLEE DE)..... G09
LE CLOS SAINT CHRISTOPHE..... G07-H07
LEON BLADINE (PLACE)..... I06
MARE AUX COLOMBS (CHEMIN DE LA)..... I06
MONTSPART (RUE DE)..... I06-I07
MOUNT (RUE)..... G07-H07
NOUE (RUE DE LA VIGNE) (CR)..... F08-G08
NOUE (VOIE DE CIRCULATION A VILLIERS SAINT FREDERIC) (VC)..... H05
N°14 (CHEMIN)..... G09-I10
N°15 (CHEMIN)..... H09
OMME CHEMIN (SENTE DE L')..... H06-J07
PACAUDIERE (ALLEE DE LA)..... F08-F09
PASTEUR (RUE)..... D07-E07
PAVILLON (SENTE DU)..... G10-H10
PETIT NOIR (ALLEE DU)..... I06-I07
PETIT TROU (CHEMIN DU)..... H09-H10
PHELIPPEAUX (RUE)..... H08
POISE DE L'EPINE (CHEMIN DE LA)..... G04-G05
POIRRE (RUE)..... D07-E07
PONTEL (HAMEAU DU)..... F09
PRE AUX ANGLAIS (IMPASSE DU)..... H05
PRES (RUE DES)..... G06-H06
REPOISE (CHEMIN DE LA)..... C03-G03
REPUBLIQUE (AVENUE DE LA)..... I06-J06
ROSIERS (RUE DES)..... J06
ROUAILLE (IMPASSE)..... F09
RUELLE A GAILLARD (CHEMIN DE LA)..... G09-H09
RUELLES (SENTE DES)..... I06-J06
SABLONS (ROUTE DES)..... H06-I06
SABLONS BERARD (CHEMIN DES)..... I04-J05
SAINT GERMAIN (ROUTE DE)..... F09-J07
SEPTEUIL (ROUTE DE)..... C07-E07
SOURCE (RUE DE LA)..... G04-I05
TONNAISE (RUE DE LA)..... I06-J06
TOUSSAC (CHEMIN DE)..... B05-G06
TRELLE (RUE DE LA)..... H05
TUILERIES (CHEMIN DE LA)..... F05-F06
TUILERIES (RUE DE LA)..... G05-H05
VALLEE (RUE DE LA)..... D03-I06
VIGNE (POND POINT DE LA)..... G06
VIEUX CHATEAU (RUE DU)..... J07

LYONNAISE DES EAUX
Ile de France Ouest - Val de Seine
42, Rue du Président Wilson
78380 Le Pecq
Tel : 01.30.15.33.00 - Fax : 01.30.15.34.40

Mairie de Villiers Saint Frédéric
2, Rue Charles de Gaulle
78640 Villiers Saint Frédéric
Tel : 01.34.89.01.98 - Fax : 01.34.89.57.44

RESEAU DE DISTRIBUTION EAU POTABLE

COMMUNE DE VILLIERS SAINT FREDERIC

PLAN D'ENSEMBLE

Echelle 1/4000
Planche 1/1
Edition du 27/02/2012

La position des réseaux devra être vérifiée par sondage
Fond de plan issu du Cadastre
Copyright © Propriété réservée à Lyonnaise des Eaux